



mieszkanie: 1

piętro: **parter**


ilość pokoi: **2**

powierzchnia w m²: **36,11**


budynek: **A1**

adres: **ul. Prandoty**

Pomieszczenie	m ²
1. Przedpokój	5,9
2. Pokój z aneksem	16,18
3. Łazienka	3,65
4. Sypialnia	10,36
Razem:	36,11
5. Taras z ogródkiem	13,8
6. Taras z ogródkiem	22,1

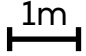skala 1: 120 

www.29aleja.pl

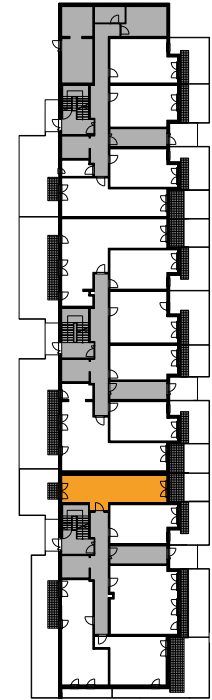

--- ul. Prandoty

Biurow Sprzedaży

tel. +48 12 290 05 05

e-mail: mieszkania@buma.com.pl

Niniejsza informacja nie stanowi oferty handlowej w rozumieniu art. 71 Kodeksu Cywilnego. Aranżacja mieszkania przedstawiona na rzucie jest przykładowa i może ulec zmianie. Wymiary pomieszczeń, lokalizację przyborów sanitarnych i inne podano na podstawie projektu budowlanego. W trakcie realizacji mogą wystąpić niewielkie zmiany w stosunku do informacji zawartych w niniejszej karcie.

