



mieszkanie: 2

piętro: **parter**

ilość pokoi: **1**

powierzchnia w m²: **29,11**

budynek: **A1**

adres: **ul. Prandoty**

Pomieszczenie	m ²
1. Przedpokój z wnęką kuchenną	7,48
2. Pokój	17,05
3. Łazienka	4,58
Razem:	29,11
4. Taras z ogródkiem	18,00

skala 1: 80 



www.29aleja.pl

Biurow Sprzedaży

tel. +48 12 290 05 05

e-mail: mieszkania@buma.com.pl

Niniejsza informacja nie stanowi oferty handlowej w rozumieniu art. 71 Kodeksu Cywilnego. Aranżacja mieszkania przedstawiona na rzucie jest przykładowa i może ulec zmianie. Wymiary pomieszczeń, lokalizację przyborów sanitarnych i inne podano na podstawie projektu budowlanego. W trakcie realizacji mogą wystąpić niewielkie zmiany w stosunku do informacji zawartych w niniejszej karcie.

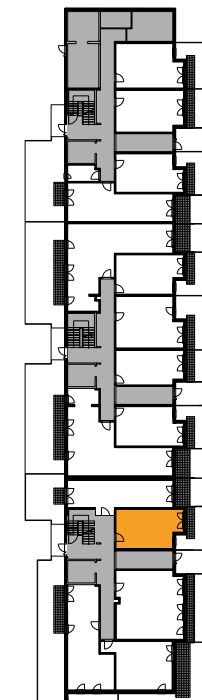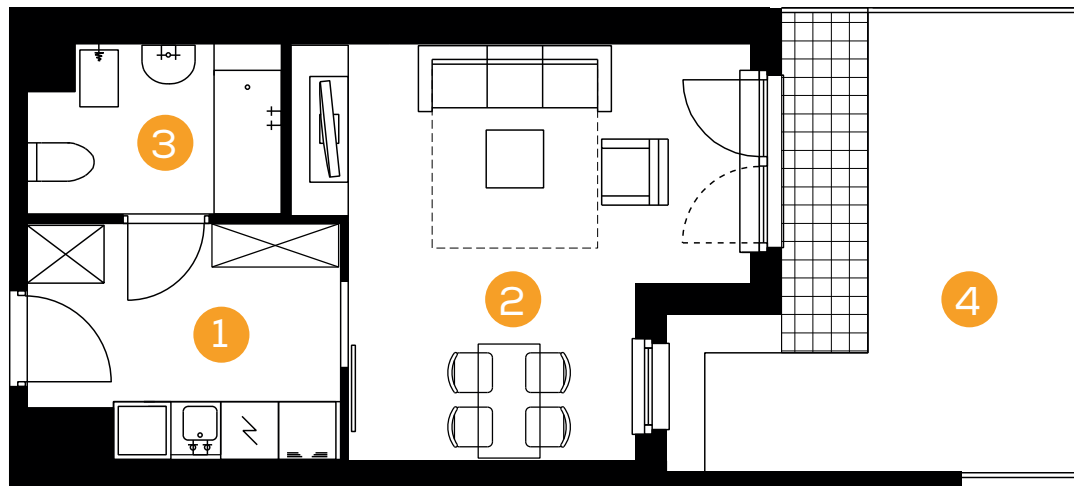

--- ul. Prandoty

