



mieszkanie: **5**

piętro: **parter**

ilość pokoi: **2**

powierzchnia w m²: **45,32**



budynek: **A1**

adres: **ul. Prandoty**

Pomieszczenie	m ²
1. Przedpokój	5,24
2. Pokój z aneksem	17,91
3. Łazienka	3,79
4. Sypialnia	11,48
5. Garderoba	6,90
Razem:	45,32
6. Taras z ogródkiem	55,30
7. Taras z ogródkiem	5,65

skala 1: 100 

www.29aleja.pl

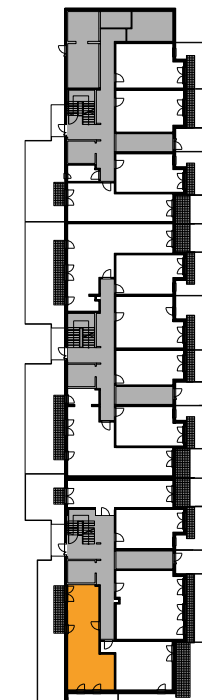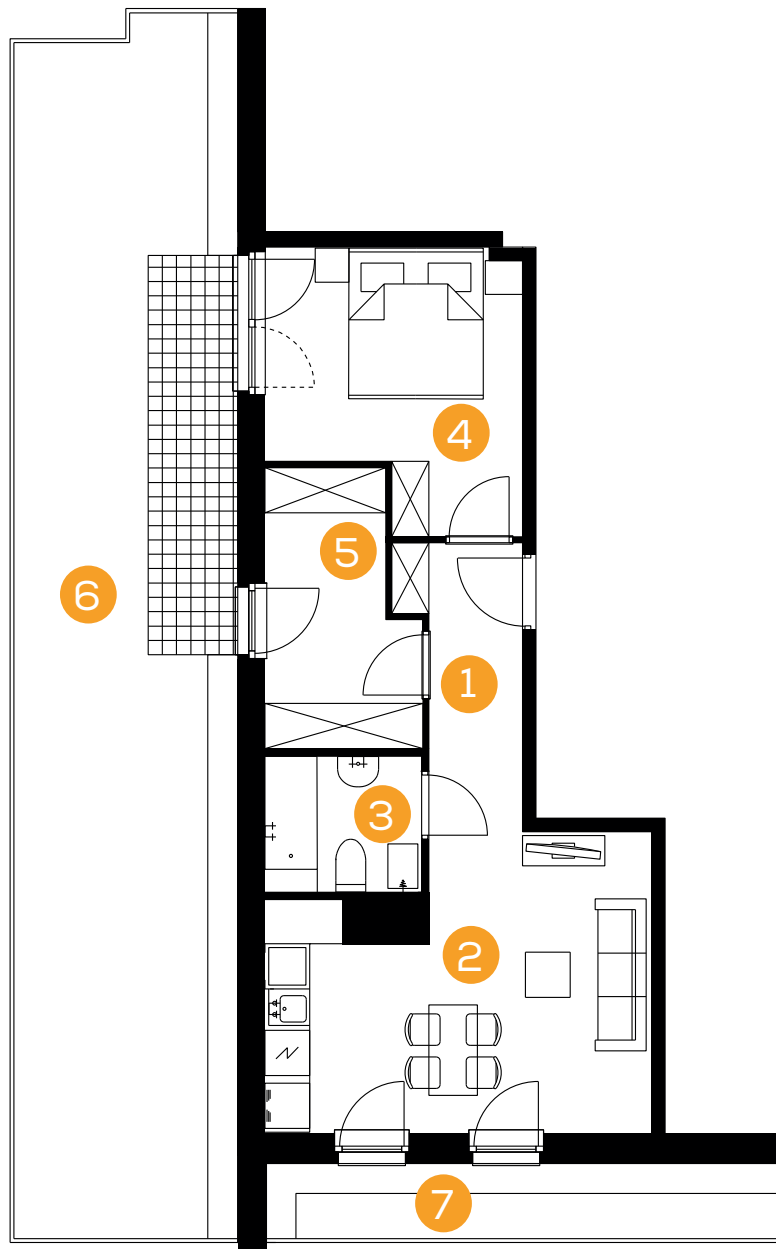

--- ul. Prandoty

Biuro Sprzedaży

tel. **+48 12 290 05 05**

e-mail: mieszkania@buma.com.pl

Niniejsza informacja nie stanowi oferty handlowej w rozumieniu art. 71 Kodeksu Cywilnego. Aranżacja mieszkania przedstawiona na rzucie jest przykładowa i może ulec zmianie. Wymiary pomieszczeń, lokalizację przyborów sanitarnych i inne podano na podstawie projektu budowlanego. W trakcie realizacji mogą wystąpić niewielkie zmiany w stosunku do informacji zawartych w niniejszej karcie.

