



mieszkanie: **6**

piętro: **1**

ilość pokoi: **2**

powierzchnia w m²: **36,27**


budynek: **A1**

adres: **ul. Prandoty**

Pomieszczenie	m ²
1. Przedpokój	5,91
2. Pokój z aneksem	16,18
3. Łazienka	3,66
4. Sypialnia	10,52
Razem:	36,27
5. Balkon	5,70
6. Balkon	2,40

skala 1: 100 

www.29aleja.pl

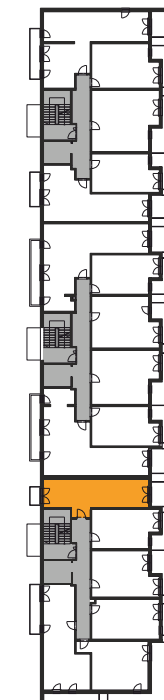

--- ul. Prandoty

Biuro Sprzedaży

tel. **+48 12 290 05 05**

e-mail: mieszkania@buma.com.pl

Niniejsza informacja nie stanowi oferty handlowej w rozumieniu art. 71 Kodeksu Cywilnego. Aranżacja mieszkania przedstawiona na rzucie jest przykładowa i może ulec zmianie. Wymiary pomieszczeń, lokalizację przyborów sanitarnych i inne podano na podstawie projektu budowlanego. W trakcie realizacji mogą wystąpić niewielkie zmiany w stosunku do informacji zawartych w niniejszej karcie.

