



mieszkanie: **7**

piętro: **1**

ilość pokoi: **1**

powierzchnia w m²: **29,11**

budynek: **A1**

adres: **ul. Prandoty**

Pomieszczenie	m ²
1. Przedpokój z wnątką kuchenną	7,56
2. Pokój	17,05
3. Łazienka	4,50
Razem:	29,11
4. Balkon	5,70

skala 1: 80 


www.29aleja.pl

Biurow Sprzedaży

tel. +48 12 290 05 05

e-mail: mieszkania@buma.com.pl

Niniejsza informacja nie stanowi oferty handlowej w rozumieniu art. 71 Kodeksu Cywilnego. Aranżacja mieszkania przedstawiona na rzucie jest przykładowa i może ulec zmianie. Wymiary pomieszczeń, lokalizację przyborów sanitarnych i inne podano na podstawie projektu budowlanego. W trakcie realizacji mogą wystąpić niewielkie zmiany w stosunku do informacji zawartych w niniejszej karcie.

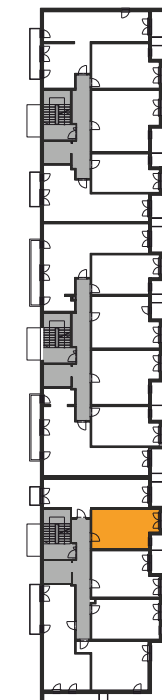

--- ul. Prandoty

