



mieszkanie: **13**

piętro: **2**

ilość pokoi: **1**

powierzchnia w m²: **29,25**

budynek: **A1**

adres: **ul. Prandoty**

Pomieszczenie	m ²
1. Przedpokój z wnęką kuchenną	7,62
2. Pokój	17,12
3. Łazienka	4,51
Razem:	29,25
4. Balkon	4,80

skala 1: 80 


www.29aleja.pl

Biurow Sprzedaży

tel. +48 12 290 05 05

e-mail: mieszkania@buma.com.pl

Niniejsza informacja nie stanowi oferty handlowej w rozumieniu art. 71 Kodeksu Cywilnego. Aranżacja mieszkania przedstawiona na rzucie jest przykładowa i może ulec zmianie. Wymiary pomieszczeń, lokalizację przyborów sanitarnych i inne podano na podstawie projektu budowlanego. W trakcie realizacji mogą wystąpić niewielkie zmiany w stosunku do informacji zawartych w niniejszej karcie.

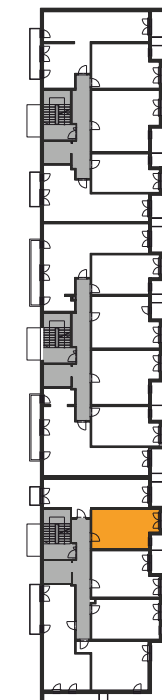

--- ul. Prandoty

