



mieszkanie: **14**

piętro: **2**

ilość pokoi: **2**

powierzchnia w m²: **33,73**

budynek: **A1**

adres: **ul. Prandoty**

Pomieszczenie	m ²
1. Przedpokój	3,54
2. Pokój z aneksem	17,42
3. Łazienka	4,01
4. Sypialnia	8,76
Razem:	33,73
5. Balkon	6,60

skala 1: 80 



www.29aleja.pl

Biurow Sprzedaży

tel. **+48 12 290 05 05**

e-mail: mieszkania@buma.com.pl

Niniejsza informacja nie stanowi oferty handlowej w rozumieniu art. 71 Kodeksu Cywilnego. Aranżacja mieszkania przedstawiona na rzucie jest przykładowa i może ulec zmianie. Wymiary pomieszczeń, lokalizację przyborów sanitarnych i inne podano na podstawie projektu budowlanego. W trakcie realizacji mogą wystąpić niewielkie zmiany w stosunku do informacji zawartych w niniejszej karcie.

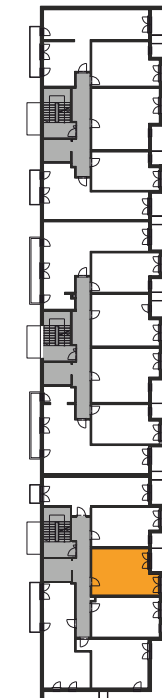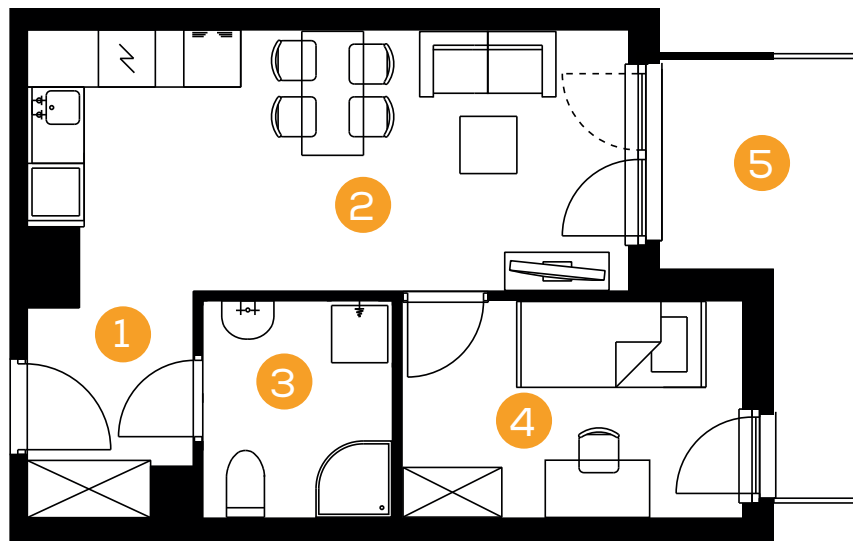

--- ul. Prandoty

