



mieszkanie: **19**

piętro: **3**

ilość pokoi: **1**

powierzchnia w m<sup>2</sup>: **29,25**

budynek: **A1**

adres: **ul. Prandoty**

Pomieszczenie	m <sup>2</sup>
1. Przedpokój z wnęką kuchenną	7,62
2. Pokój	17,12
3. Łazienka	4,51
<b>Razem:</b>	<b>29,25</b>
4. Balkon	4,80

skala 1: 80 


[www.29aleja.pl](http://www.29aleja.pl)

**Biuro Sprzedaży**

tel. +48 12 290 05 05

e-mail: [mieszkania@buma.com.pl](mailto:mieszkania@buma.com.pl)

Niniejsza informacja nie stanowi oferty handlowej w rozumieniu art. 71 Kodeksu Cywilnego. Aranżacja mieszkania przedstawiona na rzucie jest przykładowa i może ulec zmianie. Wymiary pomieszczeń, lokalizację przyborów sanitarnych i inne podano na podstawie projektu budowlanego. W trakcie realizacji mogą wystąpić niewielkie zmiany w stosunku do informacji zawartych w niniejszej karcie.

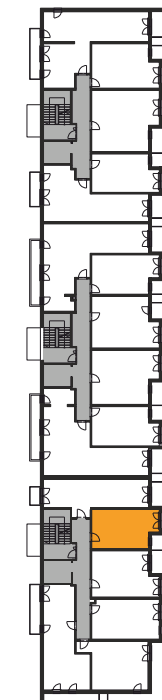

--- ul. Prandoty

