



mieszkanie: **29**

piętro: **4**

ilość pokoi: **2**

powierzchnia w m²: **45,58**



budynek: **A1**

adres: **ul. Prandoty**

Pomieszczenie	m ²
1. Przedpokój	5,24
2. Pokój z aneksem	18,16
3. Łazienka	3,79
4. Sypialnia	11,49
5. Garderoba	6,90
Razem:	45,58
6. Balkon	6,90
7. Balkon	6,10

skala 1: 100 

www.29aleja.pl

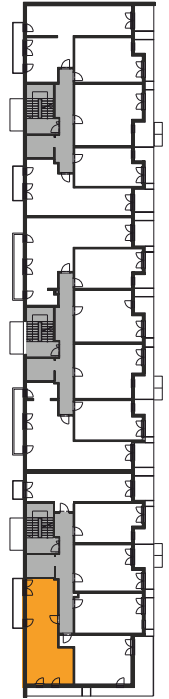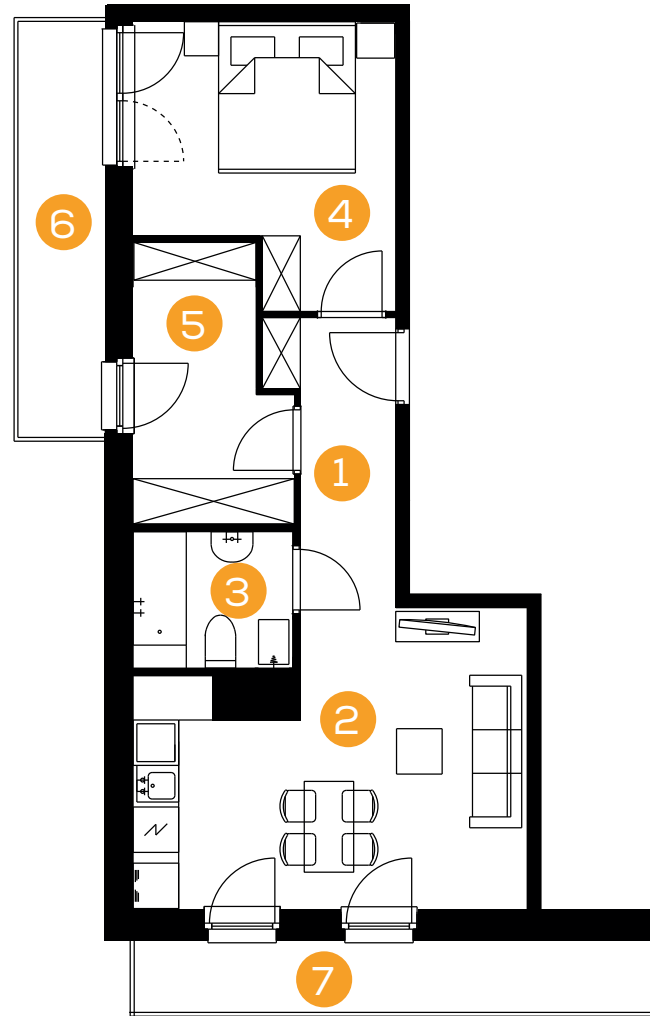

--- ul. Prandoty

Biuro Sprzedaży

tel. **+48 12 290 05 05**

e-mail: mieszkania@buma.com.pl

Niniejsza informacja nie stanowi oferty handlowej w rozumieniu art. 71 Kodeksu Cywilnego. Aranżacja mieszkania przedstawiona na rzucie jest przykładowa i może ulec zmianie. Wymiary pomieszczeń, lokalizację przyborów sanitarnych i inne podano na podstawie projektu budowlanego. W trakcie realizacji mogą wystąpić niewielkie zmiany w stosunku do informacji zawartych w niniejszej karcie.

