



mieszkanie: **38**

piętro: **6**

ilość pokoi: **2**

powierzchnia w m<sup>2</sup>: **33,87**

budynek: **A1**

adres: **ul. Prandoty**

Pomieszczenie	m <sup>2</sup>
1. Przedpokój	3,56
2. Pokój z aneksem	17,48
3. Łazienka	4,03
4. Sypialnia	8,80
<b>Razem:</b>	<b>33,87</b>
5. Balkon	6,60

skala 1: 80 


[www.29aleja.pl](http://www.29aleja.pl)

**Biuro Sprzedaży**

tel. **+48 12 290 05 05**

e-mail: [mieszkania@buma.com.pl](mailto:mieszkania@buma.com.pl)

Niniejsza informacja nie stanowi oferty handlowej w rozumieniu art. 71 Kodeksu Cywilnego. Aranżacja mieszkania przedstawiona na rzucie jest przykładowa i może ulec zmianie. Wymiary pomieszczeń, lokalizację przyborów sanitarnych i inne podano na podstawie projektu budowlanego. W trakcie realizacji mogą wystąpić niewielkie zmiany w stosunku do informacji zawartych w niniejszej karcie.

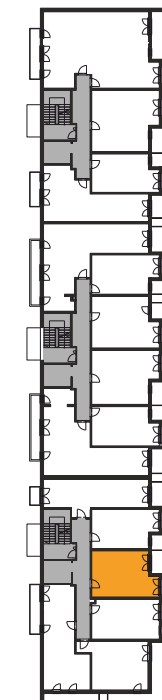

--- ul. Prandoty

