



mieszkanie: **40**

piętro: **6**


ilość pokoi: **2**

powierzchnia w m²: **85,95**



budynek: **A1**

adres: **ul. Prandoty**

Pomieszczenie	m ²
1. Przedpokój	10,59
2. Pokój z aneksem	26,50
3. Łazienka	7,38
4. WC	2,48
5. Sypialnia	13,80
6. Sypialnia	12,39
7. Sypialnia	12,81
Razem:	85,95
8. Balkon	6,90
9. Balkon	24,60

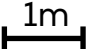skala 1: 100 

www.29aleja.pl

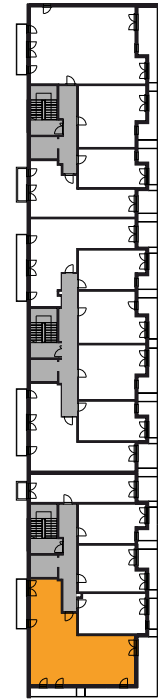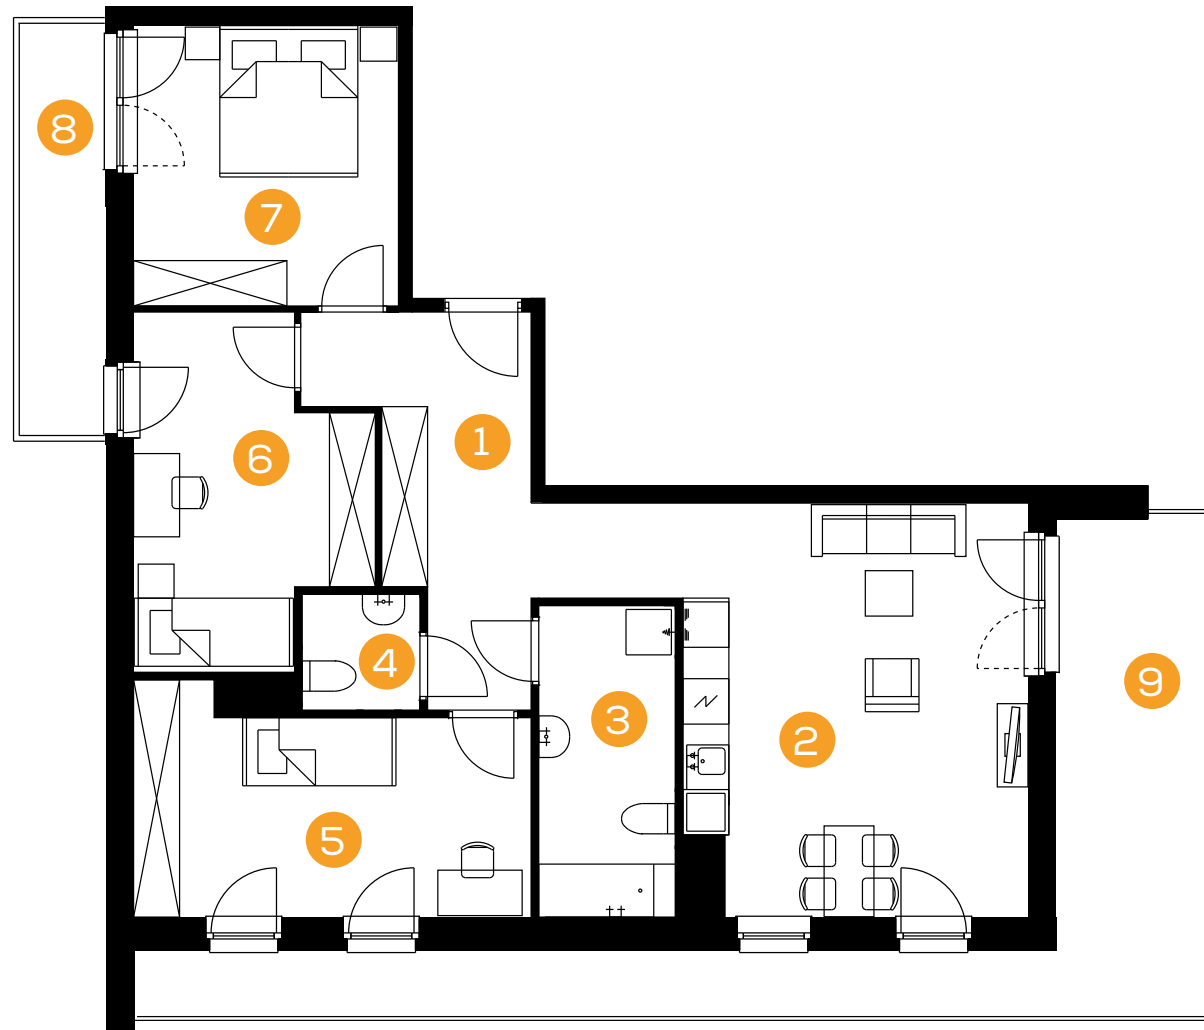

--- ul. Prandoty

Biuro Sprzedaży

tel. **+48 12 290 05 05**

e-mail: mieszkania@buma.com.pl

Niniejsza informacja nie stanowi oferty handlowej w rozumieniu art. 71 Kodeksu Cywilnego. Aranżacja mieszkania przedstawiona na rzucie jest przykładowa i może ulec zmianie. Wymiary pomieszczeń, lokalizację przyborów sanitarnych i inne podano na podstawie projektu budowlanego. W trakcie realizacji mogą wystąpić niewielkie zmiany w stosunku do informacji zawartych w niniejszej karcie.

