



mieszkanie: **41**

piętro: **parter**



ilość pokoi: **3**

powierzchnia w m²: **62,32**


budynek: **A1**

adres: **ul. Prandoty**

Pomieszczenie	m ²
1. Przedpokój	10,41
2. Pokój z aneksem	21,15
3. Łazienka	5,85
4. Sypialnia	12,82
5. Sypialnia	12,03
Razem:	62,32
6. Taras z ogródkiem	13,70
7. Taras z ogródkiem	46,70

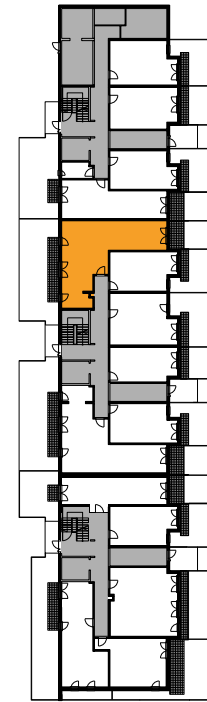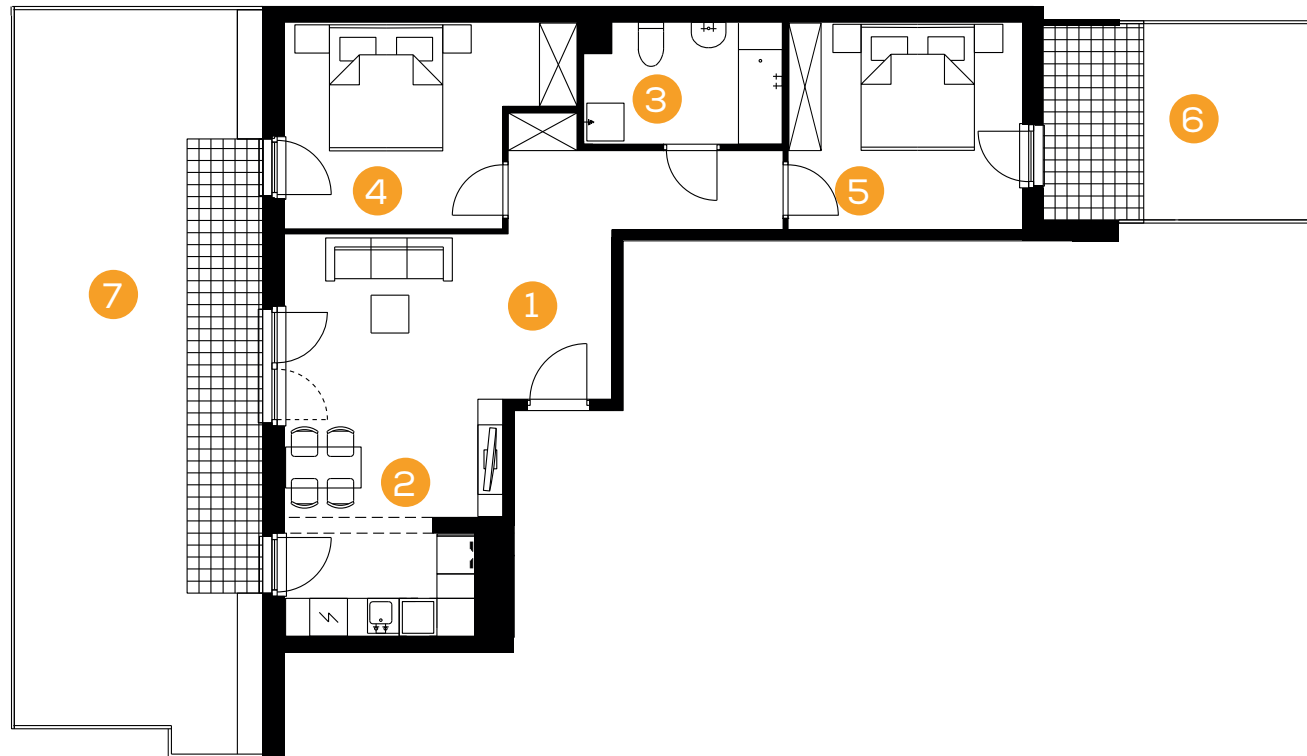

--- ul. Prandoty

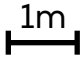skala 1: 120 

www.29aleja.pl

Biurow Sprzedaży

tel. **+48 12 290 05 05**

e-mail: mieszkania@buma.com.pl

Niniejsza informacja nie stanowi oferty handlowej w rozumieniu art. 71 Kodeksu Cywilnego. Aranżacja mieszkania przedstawiona na rzucie jest przykładowa i może ulec zmianie. Wymiary pomieszczeń, lokalizację przyborów sanitarnych i inne podano na podstawie projektu budowlanego. W trakcie realizacji mogą wystąpić niewielkie zmiany w stosunku do informacji zawartych w niniejszej karcie.

