



mieszkanie: **42**

piętro: **parter**

ilość pokoi: **1**

powierzchnia w m²: **29,04**

budynek: **A1**

adres: **ul. Prandoty**

| Pomieszczenie | m ² |
|----------------------|----------------|
| 1. Przedpokój | 3,07 |
| 2. Pokój | 17,57 |
| 3. Łazienka | 4,31 |
| 4. Wnęka kuchenna | 4,09 |
| Razem: | 29,04 |
| 5. Taras z ogródkiem | 18,60 |

skala 1: 80 



www.29aleja.pl

Biurow Sprzedaży

tel. **+48 12 290 05 05**

e-mail: mieszkania@buma.com.pl

Niniejsza informacja nie stanowi oferty handlowej w rozumieniu art. 71 Kodeksu Cywilnego. Aranżacja mieszkania przedstawiona na rzucie jest przykładowa i może ulec zmianie. Wymiary pomieszczeń, lokalizację przyborów sanitarnych i inne podano na podstawie projektu budowlanego. W trakcie realizacji mogą wystąpić niewielkie zmiany w stosunku do informacji zawartych w niniejszej karcie.

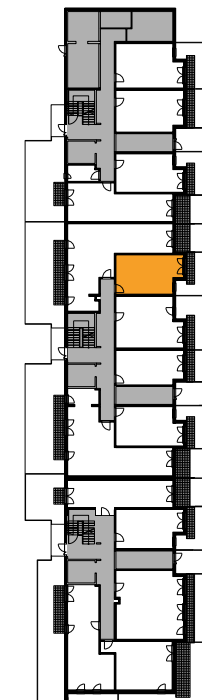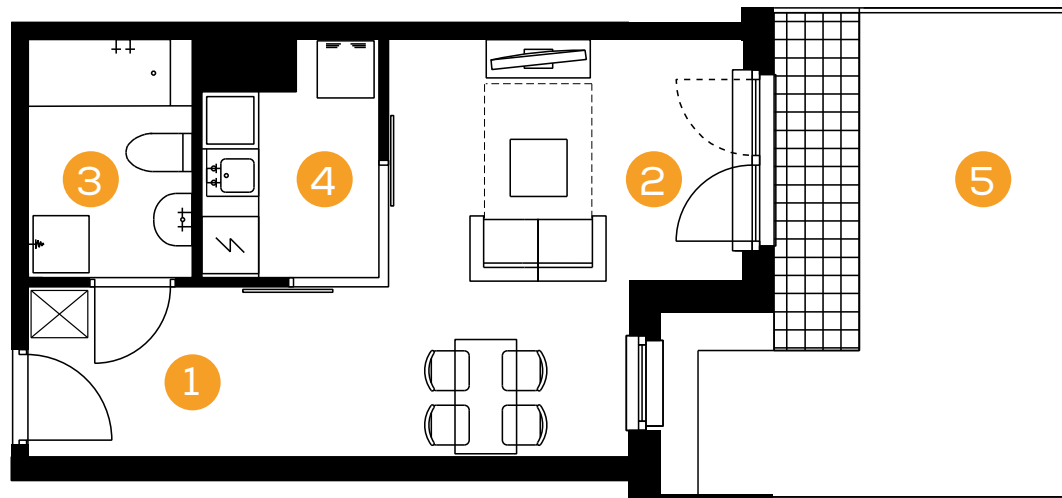

--- ul. Prandoty

