



mieszkanie: **44**

piętro: **parter**

ilość pokoi: **1**

powierzchnia w m<sup>2</sup>: **26,62**

budynek: **A1**

adres: **ul. Prandotyh**

Pomieszczenie	m <sup>2</sup>
1. Przedpokój	2,44
2. Pokój	16,48
3. Łazienka	4,05
4. Wnęka kuchenna	3,65
<b>Razem:</b>	<b>26,62</b>
5. Taras z ogródkiem	10,50

skala 1: 80 



[www.29aleja.pl](http://www.29aleja.pl)

**Biuro Sprzedaży**

tel. **+48 12 290 05 05**

e-mail: [mieszkania@buma.com.pl](mailto:mieszkania@buma.com.pl)

Niniejsza informacja nie stanowi oferty handlowej w rozumieniu art. 71 Kodeksu Cywilnego. Aranżacja mieszkania przedstawiona na rzucie jest przykładowa i może ulec zmianie. Wymiary pomieszczeń, lokalizację przyborów sanitarnych i inne podano na podstawie projektu budowlanego. W trakcie realizacji mogą wystąpić niewielkie zmiany w stosunku do informacji zawartych w niniejszej karcie.

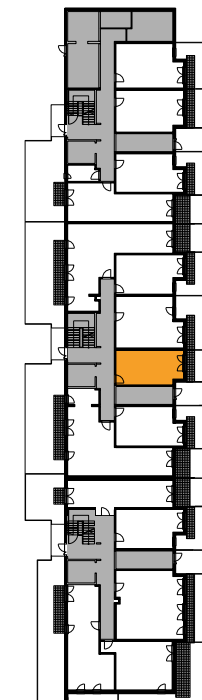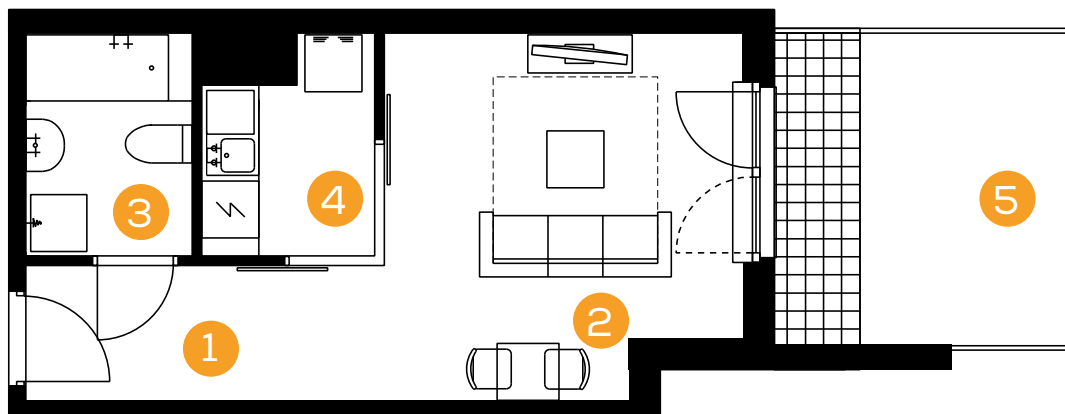

--- ul. Prandoty

