



mieszkanie: **46**

piętro: **parter**


ilość pokoi: **3**

powierzchnia w m²: **61,86**



budynek: **A1**

adres: **ul. Prandoty**

Pomieszczenie	m ²
1. Przedpokój	10,71
2. Pokój z aneksem	22,17
3. Łazienka	5,39
4. Sypialnia	12,10
5. Sypialnia	11,49
Razem:	61,86
6. Taras z ogródkiem	14,10
7. Taras z ogródkiem	47,70

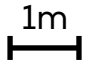skala 1: 120 

www.29aleja.pl

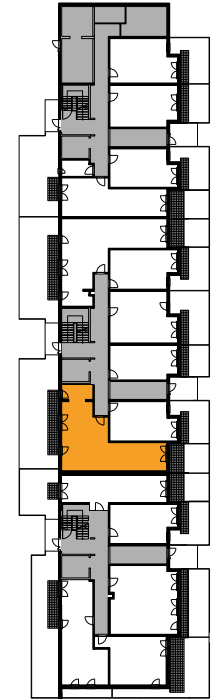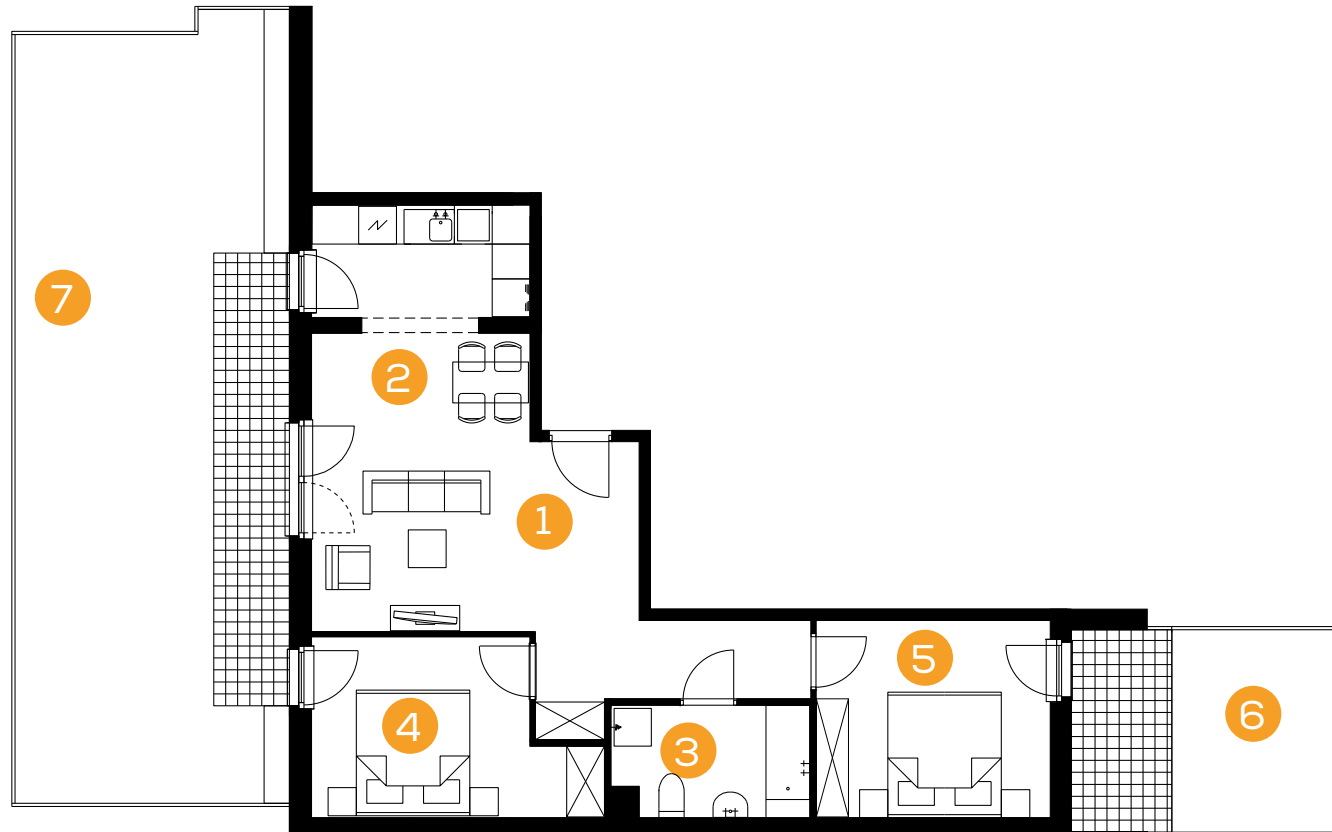

--- ul. Prandoty

Biuro Sprzedaży

tel. **+48 12 290 05 05**

e-mail: mieszkania@buma.com.pl

Niniejsza informacja nie stanowi oferty handlowej w rozumieniu art. 71 Kodeksu Cywilnego. Aranżacja mieszkania przedstawiona na rzucie jest przykładowa i może ulec zmianie. Wymiary pomieszczeń, lokalizację przyborów sanitarnych i inne podano na podstawie projektu budowlanego. W trakcie realizacji mogą wystąpić niewielkie zmiany w stosunku do informacji zawartych w niniejszej karcie.

