



mieszkanie: **52**

piętro: **1**

ilość pokoi: **3**

powierzchnia w m<sup>2</sup>: **61,86**



budynek: **A1**

adres: **ul. Prandoty**

| Pomieszczenie      | m <sup>2</sup> |
|--------------------|----------------|
| 1. Przedpokój      | 10,71          |
| 2. Pokój z aneksem | 22,17          |
| 3. Łazienka        | 5,39           |
| 4. Sypialnia       | 12,10          |
| 5. Sypialnia       | 11,49          |
| <b>Razem:</b>      | <b>61,86</b>   |
| 6. Balkon          | 5,70           |
| 7. Balkon          | 9,20           |

skala 1: 100 

[www.29aleja.pl](http://www.29aleja.pl)

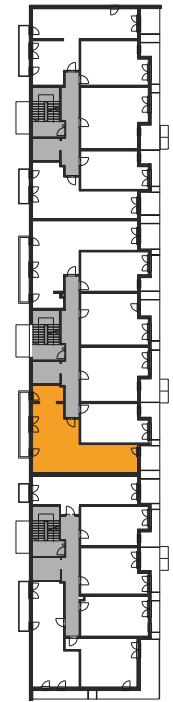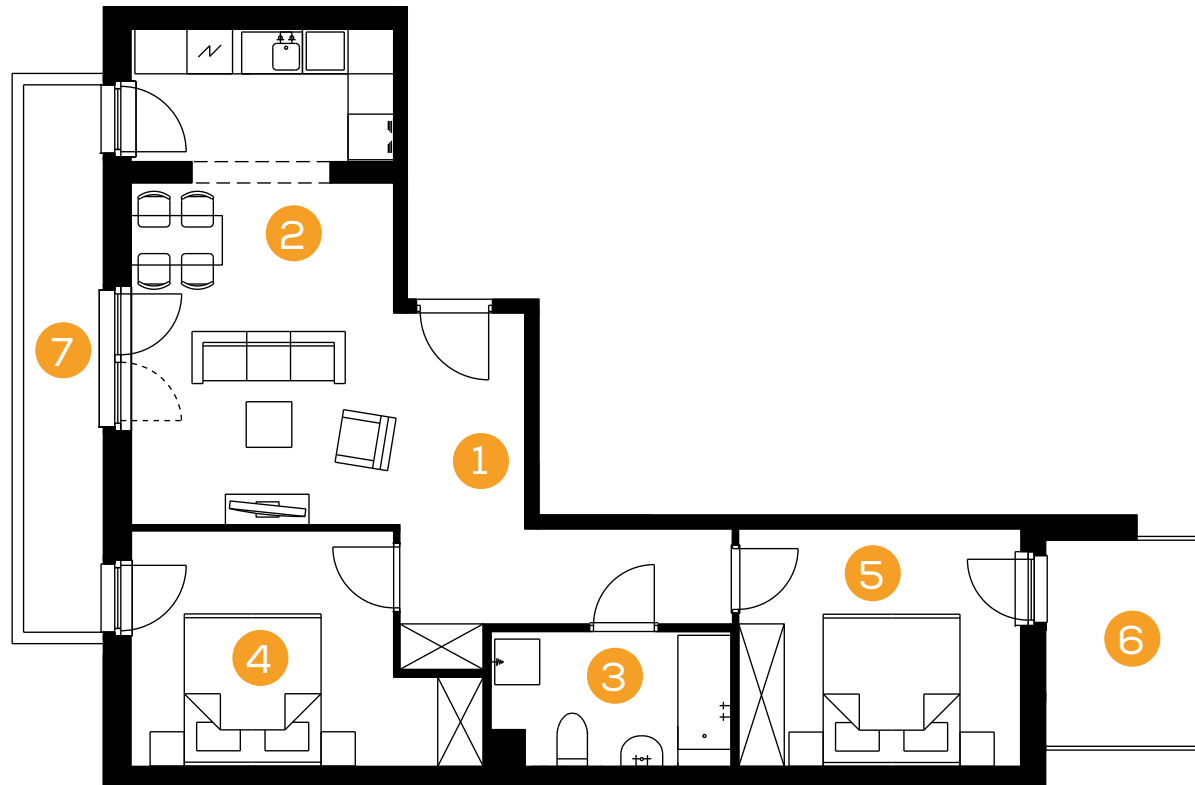

--- ul. Prandoty



**Biuro Sprzedaży**

tel. **+48 12 290 05 05**

e-mail: [mieszkania@buma.com.pl](mailto:mieszkania@buma.com.pl)

Niniejsza informacja nie stanowi oferty handlowej w rozumieniu art. 71 Kodeksu Cywilnego. Aranżacja mieszkania przedstawiona na rzucie jest przykładowa i może ulec zmianie. Wymiary pomieszczeń, lokalizację przyborów sanitarnych i inne podano na podstawie projektu budowlanego. W trakcie realizacji mogą wystąpić niewielkie zmiany w stosunku do informacji zawartych w niniejszej karcie.

