



mieszkanie: **56**

piętro: **2**

ilość pokoi: **2**

powierzchnia w m²: **40,36**

budynek: **A1**

adres: **ul. Prandoty**

Pomieszczenie	m ²
1. Przedpokój	4,66
2. Pokój z aneksem	21,56
3. Łazienka	3,89
4. Sypialnia	10,25
Razem:	40,36
5. Balkon	6,60

skala 1: 80 


www.29aleja.pl

Biuro Sprzedaży

tel. **+48 12 290 05 05**

e-mail: mieszkania@buma.com.pl

Niniejsza informacja nie stanowi oferty handlowej w rozumieniu art. 71 Kodeksu Cywilnego. Aranżacja mieszkania przedstawiona na rzucie jest przykładowa i może ulec zmianie. Wymiary pomieszczeń, lokalizację przyborów sanitarnych i inne podano na podstawie projektu budowlanego. W trakcie realizacji mogą wystąpić niewielkie zmiany w stosunku do informacji zawartych w niniejszej karcie.

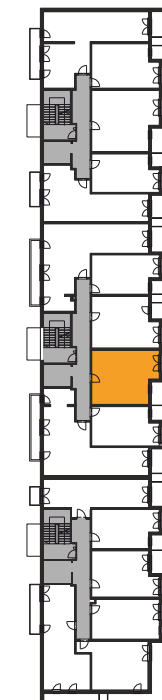

--- ul. Prandoty

