



mieszkanie: **59**

piętro: **3**

ilość pokoi: **3**

powierzchnia w m²: **62,79**



budynek: **A1**

adres: **ul. Prandoty**

Pomieszczenie	m ²
1. Przedpokój	10,50
2. Pokój z aneksem	21,35
3. Łazienka	5,92
4. Sypialnia	12,90
5. Sypialnia	12,12
Razem:	62,79
6. Balkon	5,90
7. Balkon	9,00

skala 1: 100 

www.29aleja.pl

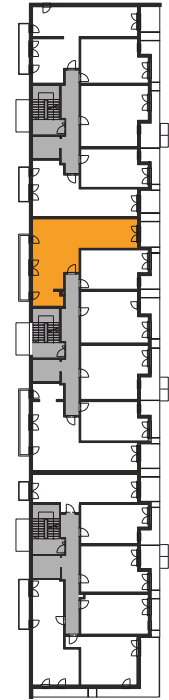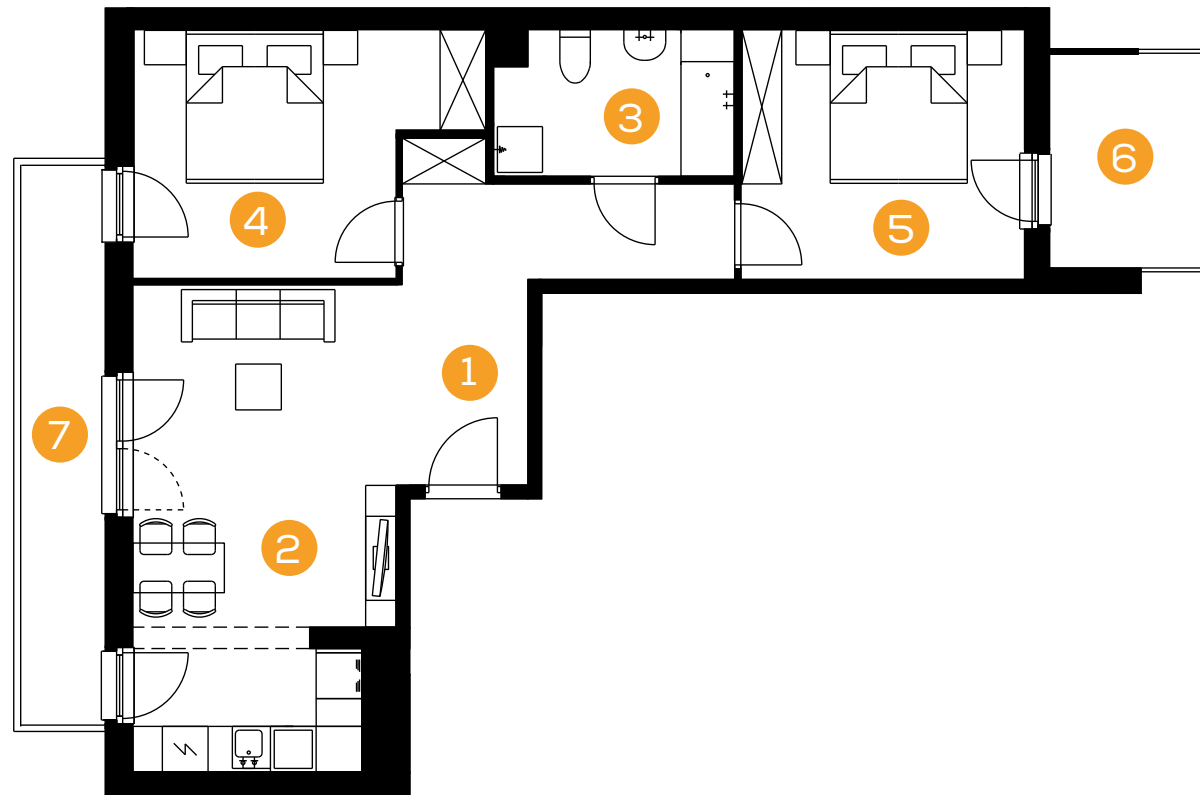

--- ul. Prandoty

Biurow Sprzedaży

tel. **+48 12 290 05 05**

e-mail: mieszkania@buma.com.pl

Niniejsza informacja nie stanowi oferty handlowej w rozumieniu art. 71 Kodeksu Cywilnego. Aranżacja mieszkania przedstawiona na rzucie jest przykładowa i może ulec zmianie. Wymiary pomieszczeń, lokalizację przyborów sanitarnych i inne podano na podstawie projektu budowlanego. W trakcie realizacji mogą wystąpić niewielkie zmiany w stosunku do informacji zawartych w niniejszej karcie.

