



mieszkanie: **68**

piętro: **4**

ilość pokoi: **2**

powierzchnia w m<sup>2</sup>: **40,48**

budynek: **A1**

adres: **ul. Prandoty**

| Pomieszczenie      | m <sup>2</sup> |
|--------------------|----------------|
| 1. Przedpokój      | 4,66           |
| 2. Pokój z aneksem | 21,62          |
| 3. Łazienka        | 3,91           |
| 4. Sypialnia       | 10,29          |
| <b>Razem:</b>      | <b>40,48</b>   |
| 5. Balkon          | 6,60           |

skala 1: 80 


[www.29aleja.pl](http://www.29aleja.pl)

**Biurow Sprzedaży**

tel. **+48 12 290 05 05**

e-mail: [mieszkania@buma.com.pl](mailto:mieszkania@buma.com.pl)

Niniejsza informacja nie stanowi oferty handlowej w rozumieniu art. 71 Kodeksu Cywilnego. Aranżacja mieszkania przedstawiona na rzucie jest przykładowa i może ulec zmianie. Wymiary pomieszczeń, lokalizację przyborów sanitarnych i inne podano na podstawie projektu budowlanego. W trakcie realizacji mogą wystąpić niewielkie zmiany w stosunku do informacji zawartych w niniejszej karcie.

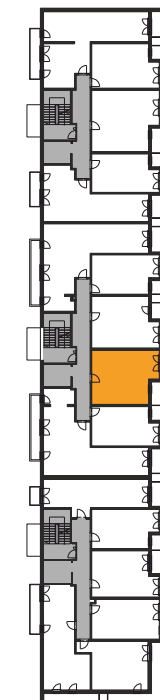

--- ul. Prandoty

