



mieszkanie: **69**

piętro: **4**

ilość pokoi: **1**

powierzchnia w m<sup>2</sup>: **29,27**

budynek: **A1**

adres: **ul. Prandoty**

Pomieszczenie	m <sup>2</sup>
1. Przedpokój	3,13
2. Pokój	17,74
3. Łazienka	4,31
4. Wnęka kuchenna	4,08
<b>Razem:</b>	<b>29,27</b>
5. Balkon	5,40

skala 1: 80 



[www.29aleja.pl](http://www.29aleja.pl)

**Biuro Sprzedaży**

tel. **+48 12 290 05 05**

e-mail: [mieszkania@buma.com.pl](mailto:mieszkania@buma.com.pl)

Niniejsza informacja nie stanowi oferty handlowej w rozumieniu art. 71 Kodeksu Cywilnego. Aranżacja mieszkania przedstawiona na rzucie jest przykładowa i może ulec zmianie. Wymiary pomieszczeń, lokalizację przyborów sanitarnych i inne podano na podstawie projektu budowlanego. W trakcie realizacji mogą wystąpić niewielkie zmiany w stosunku do informacji zawartych w niniejszej karcie.

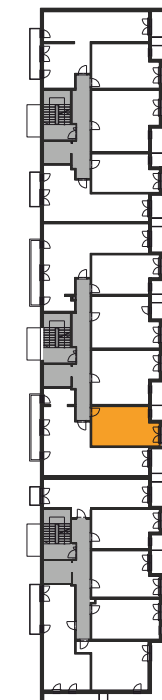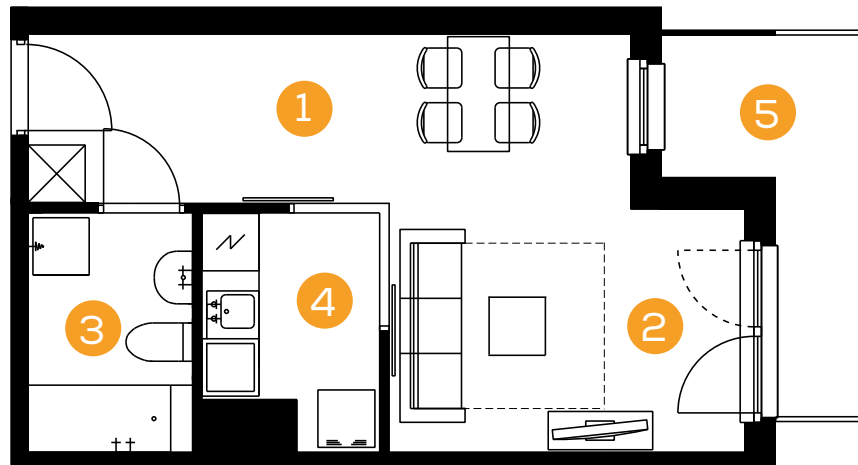

--- ul. Prandoty

