



mieszkanie: **74**

piętro: **5**

ilość pokoi: **2**

powierzchnia w m²: **40,48**

budynek: **A1**

adres: **ul. Prandoty**

| Pomieszczenie | m ² |
|--------------------|----------------|
| 1. Przedpokój | 4,65 |
| 2. Pokój z aneksem | 21,62 |
| 3. Łazienka | 3,92 |
| 4. Sypialnia | 10,29 |
| Razem: | 40,48 |
| 5. Balkon | 6,60 |

skala 1: 80 


www.29aleja.pl

Biuro Sprzedaży

tel. **+48 12 290 05 05**

e-mail: mieszkania@buma.com.pl

Niniejsza informacja nie stanowi oferty handlowej w rozumieniu art. 71 Kodeksu Cywilnego. Aranżacja mieszkania przedstawiona na rzucie jest przykładowa i może ulec zmianie. Wymiary pomieszczeń, lokalizację przyborów sanitarnych i inne podano na podstawie projektu budowlanego. W trakcie realizacji mogą wystąpić niewielkie zmiany w stosunku do informacji zawartych w niniejszej karcie.

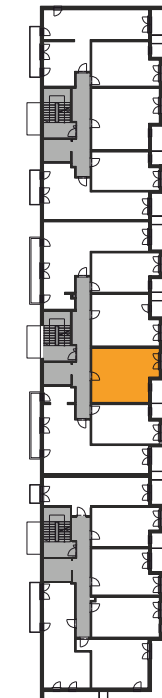

--- ul. Prandoty

