



mieszkanie: **82**

piętro: **6**

ilość pokoi: **3**

powierzchnia w m²: **62,73**



budynek: **A1**

adres: **ul. Prandoty**

Pomieszczenie	m ²
1. Przedpokój	10,98
2. Pokój z aneksem	22,22
3. Łazienka	5,53
4. Sypialnia	12,33
5. Sypialnia	11,67
Razem:	62,73
6. Balkon	5,70
7. Balkon	9,10

skala 1: 100 

www.29aleja.pl

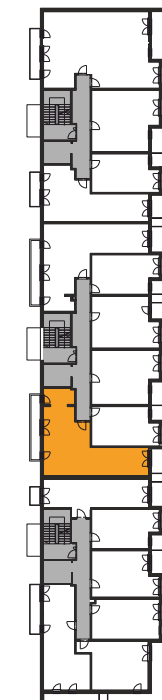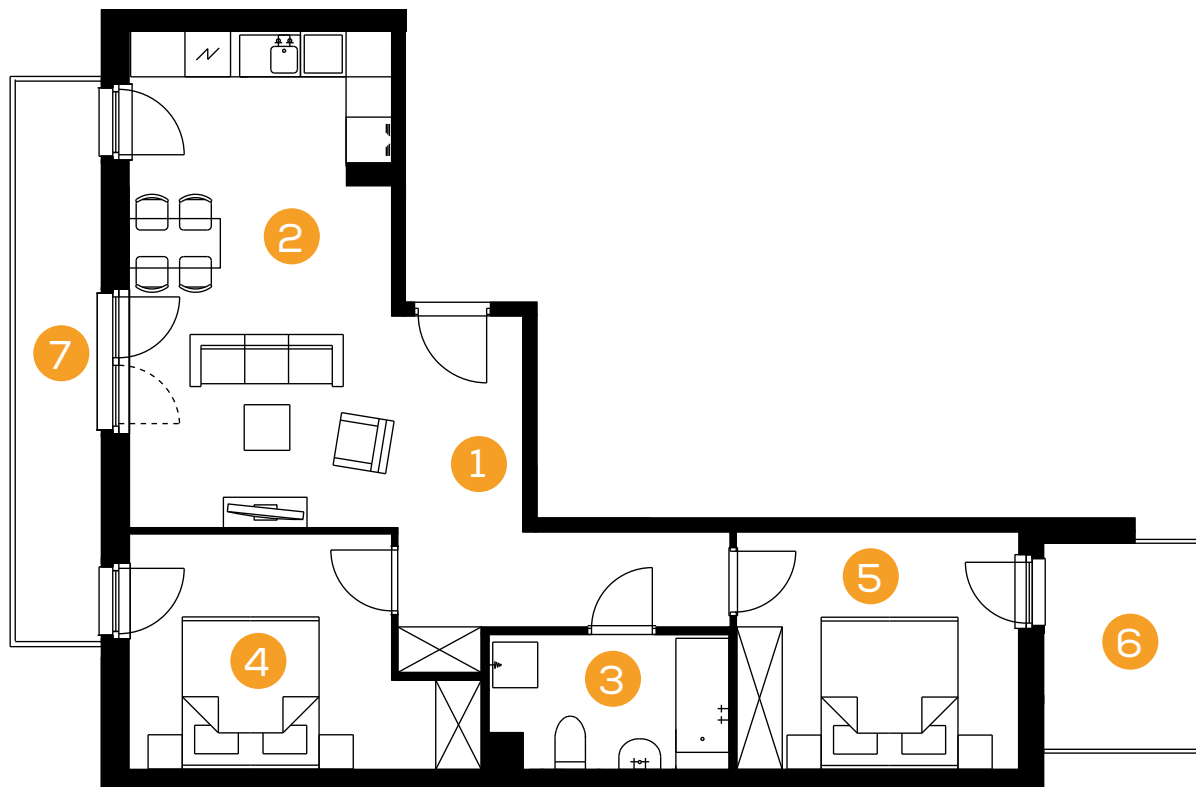

--- ul. Prandoty

Biuro Sprzedaży

tel. **+48 12 290 05 05**

e-mail: mieszkania@buma.com.pl

Niniejsza informacja nie stanowi oferty handlowej w rozumieniu art. 71 Kodeksu Cywilnego. Aranżacja mieszkania przedstawiona na rzucie jest przykładowa i może ulec zmianie. Wymiary pomieszczeń, lokalizację przyborów sanitarnych i inne podano na podstawie projektu budowlanego. W trakcie realizacji mogą wystąpić niewielkie zmiany w stosunku do informacji zawartych w niniejszej karcie.

