



mieszkanie: **83**

piętro: **parter**

ilość pokoi: **1**

powierzchnia w m²: **32,95**

budynek: **A1**

adres: **ul. Prandoty**

Pomieszczenie	m ²
1. Przedpokój	3,60
2. Pokój	20,06
3. Łazienka	4,53
4. Wnęka kuchenna	4,76
Razem:	32,95
5. Taras z ogródkiem	18,60

skala 1: 80 



www.29aleja.pl

Biurow Sprzedaży

tel. **+48 12 290 05 05**

e-mail: mieszkania@buma.com.pl

Niniejsza informacja nie stanowi oferty handlowej w rozumieniu art. 71 Kodeksu Cywilnego. Aranżacja mieszkania przedstawiona na rzucie jest przykładowa i może ulec zmianie. Wymiary pomieszczeń, lokalizację przyborów sanitarnych i inne podano na podstawie projektu budowlanego. W trakcie realizacji mogą wystąpić niewielkie zmiany w stosunku do informacji zawartych w niniejszej karcie.

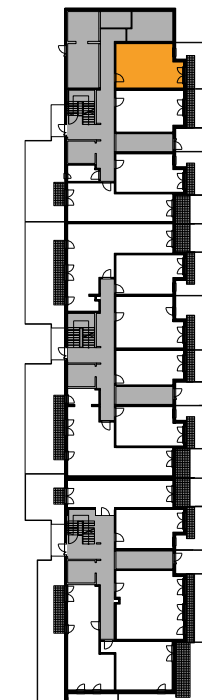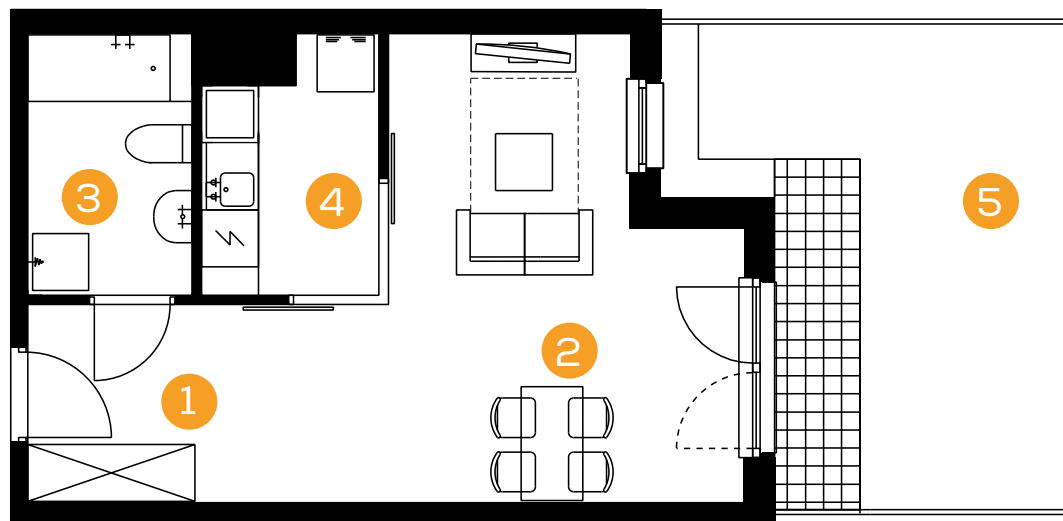

--- ul. Prandoty

