



mieszkanie: **86**

piętro: **parter**


ilość pokoi: **2**

powierzchnia w m²: **40,86**

budynek: **A1**

adres: **ul. Prandoty**

Pomieszczenie	m ²
1. Przedpokój	7,40
2. Pokój z aneksem	17,02
3. Łazienka	5,15
4. Sypialnia	11,29
Razem:	40,86
5. Taras z ogródkiem	13,90
6. Taras z ogródkiem	35,00

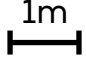skala 1: 120 


www.29aleja.pl

Biuro Sprzedaży

tel. **+48 12 290 05 05**

e-mail: mieszkania@buma.com.pl

Niniejsza informacja nie stanowi oferty handlowej w rozumieniu art. 71 Kodeksu Cywilnego. Aranżacja mieszkania przedstawiona na rzucie jest przykładowa i może ulec zmianie. Wymiary pomieszczeń, lokalizację przyborów sanitarnych i inne podano na podstawie projektu budowlanego. W trakcie realizacji mogą wystąpić niewielkie zmiany w stosunku do informacji zawartych w niniejszej karcie.

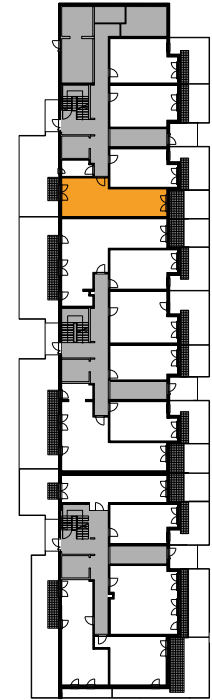

--- ul. Prandoty

