



mieszkanie: **87**

piętro: **1**

ilość pokoi: **3**

powierzchnia w m<sup>2</sup>: **59,70**


budynek: **A1**

adres: **ul. Prandoty**

Pomieszczenie	m <sup>2</sup>
1. Przedpokój	11,47
2. Pokój z aneksem	16,74
3. Łazienka	5,54
4. Sypialnia	13,05
5. Sypialnia	12,90
<b>Razem:</b>	<b>59,70</b>
6. Balkon	5,80
7. Balkon	6,90

skala 1: 100 

[www.29aleja.pl](http://www.29aleja.pl)

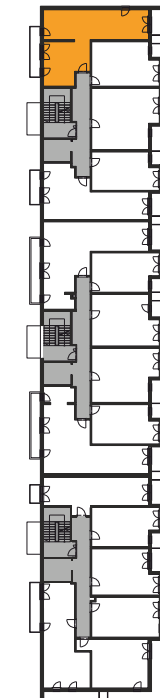

--- ul. Prandoty

**Biuro Sprzedaży**

tel. **+48 12 290 05 05**

e-mail: [mieszkania@buma.com.pl](mailto:mieszkania@buma.com.pl)

Niniejsza informacja nie stanowi oferty handlowej w rozumieniu art. 71 Kodeksu Cywilnego. Aranżacja mieszkania przedstawiona na rzucie jest przykładowa i może ulec zmianie. Wymiary pomieszczeń, lokalizację przyborów sanitarnych i inne podano na podstawie projektu budowlanego. W trakcie realizacji mogą wystąpić niewielkie zmiany w stosunku do informacji zawartych w niniejszej karcie.

