



mieszkanie: **92**

piętro: **2**

ilość pokoi: **3**

powierzchnia w m²: **60,61**


budynek: **A1**

adres: **ul. Prandoty**

| Pomieszczenie | m ² |
|--------------------|----------------|
| 1. Przedpokój | 11,53 |
| 2. Pokój z aneksem | 16,82 |
| 3. Łazienka | 5,69 |
| 4. Sypialnia | 13,37 |
| 5. Sypialnia | 13,19 |
| Razem: | 60,61 |
| 6. Balkon | 5,80 |
| 7. Balkon | 6,90 |

skala 1: 100 

www.29aleja.pl

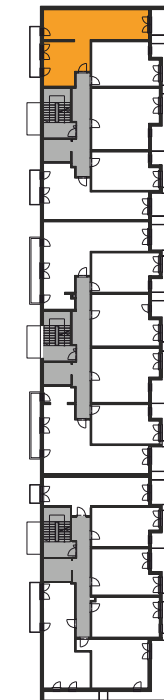

--- ul. Prandoty

Biuro Sprzedaży

tel. **+48 12 290 05 05**

e-mail: mieszkania@buma.com.pl

Niniejsza informacja nie stanowi oferty handlowej w rozumieniu art. 71 Kodeksu Cywilnego. Aranżacja mieszkania przedstawiona na rzucie jest przykładowa i może ulec zmianie. Wymiary pomieszczeń, lokalizację przyborów sanitarnych i inne podano na podstawie projektu budowlanego. W trakcie realizacji mogą wystąpić niewielkie zmiany w stosunku do informacji zawartych w niniejszej karcie.

