



mieszkanie: **102**

piętro: **4**

ilość pokoi: **3**

powierzchnia w m²: **60,75**


budynek: **A1**

adres: **ul. Prandoty**

Pomieszczenie	m ²
1. Przedpokój	11,56
2. Pokój z aneksem	16,86
3. Łazienka	5,69
4. Sypialnia	13,41
5. Sypialnia	13,23
Razem:	60,75
6. Balkon	5,80
7. Balkon	6,90

skala 1: 100 

www.29aleja.pl

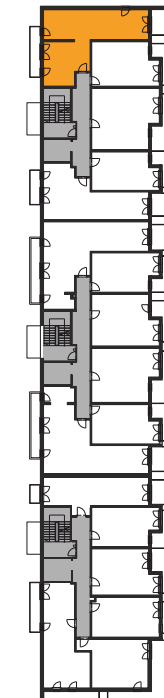

--- ul. Prandoty

Biuro Sprzedaży

tel. **+48 12 290 05 05**

e-mail: mieszkania@buma.com.pl

Niniejsza informacja nie stanowi oferty handlowej w rozumieniu art. 71 Kodeksu Cywilnego. Aranżacja mieszkania przedstawiona na rzucie jest przykładowa i może ulec zmianie. Wymiary pomieszczeń, lokalizację przyborów sanitarnych i inne podano na podstawie projektu budowlanego. W trakcie realizacji mogą wystąpić niewielkie zmiany w stosunku do informacji zawartych w niniejszej karcie.

