



mieszkanie: **104**

piętro: **4**


ilość pokoi: **2**

powierzchnia w m²: **46,53**

budynek: **A1**

adres: **ul. Prandoty**

Pomieszczenie	m ²
1. Przedpokój	5,65
2. Pokój z aneksem	25,69
3. Łazienka	4,32
4. Sypialnia	10,87
Razem:	46,53
5. Balkon	7,00

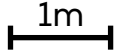skala 1: 80 



www.29aleja.pl

Biuro Sprzedaży

tel. **+48 12 290 05 05**

e-mail: mieszkania@buma.com.pl

Niniejsza informacja nie stanowi oferty handlowej w rozumieniu art. 71 Kodeksu Cywilnego. Aranżacja mieszkania przedstawiona na rzucie jest przykładowa i może ulec zmianie. Wymiary pomieszczeń, lokalizację przyborów sanitarnych i inne podano na podstawie projektu budowlanego. W trakcie realizacji mogą wystąpić niewielkie zmiany w stosunku do informacji zawartych w niniejszej karcie.

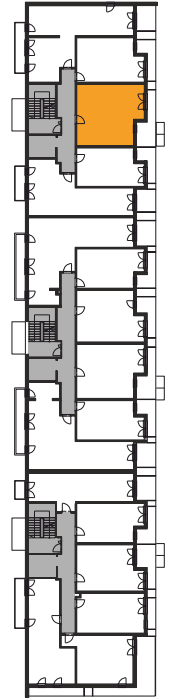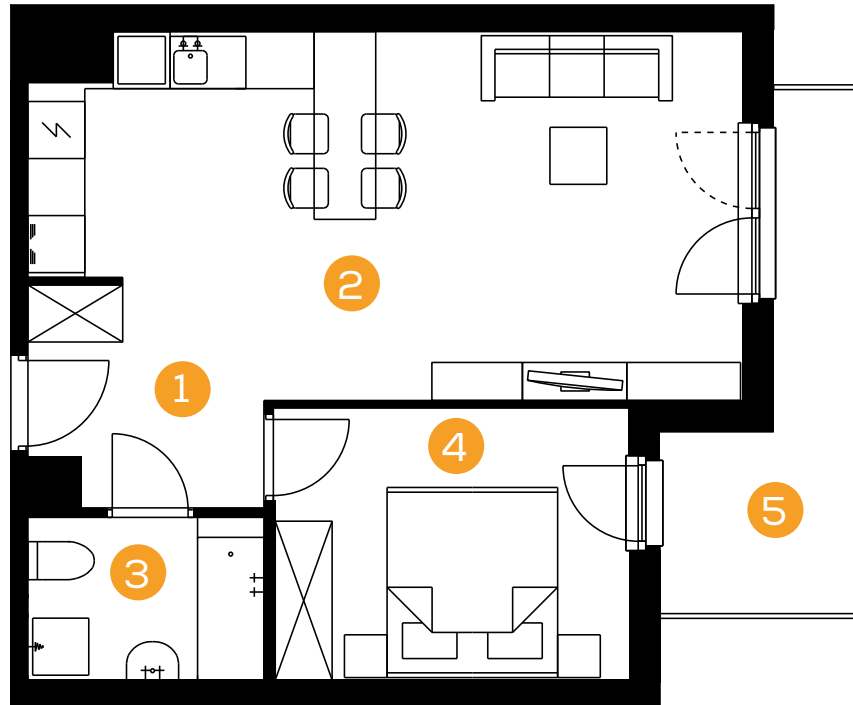

--- ul. Prandoty

