



mieszkanie: **106**

piętro: **4**

ilość pokoi: **2**

powierzchnia w m²: **49,19**



budynek: **A1**

adres: **ul. Prandoty**

Pomieszczenie	m ²
1. Przedpokój	9,02
2. Pokój z aneksem	21,53
3. Łazienka	5,24
4. Sypialnia	11,42
5. Garderoba	1,98
Razem:	49,19
6. Balkon	5,30
7. Balkon	4,37

skala 1: 100 

www.29aleja.pl

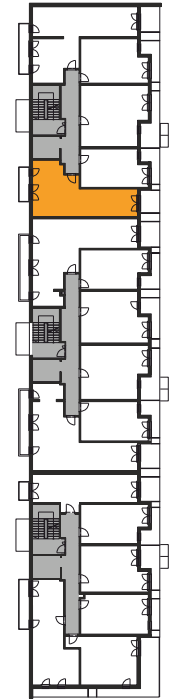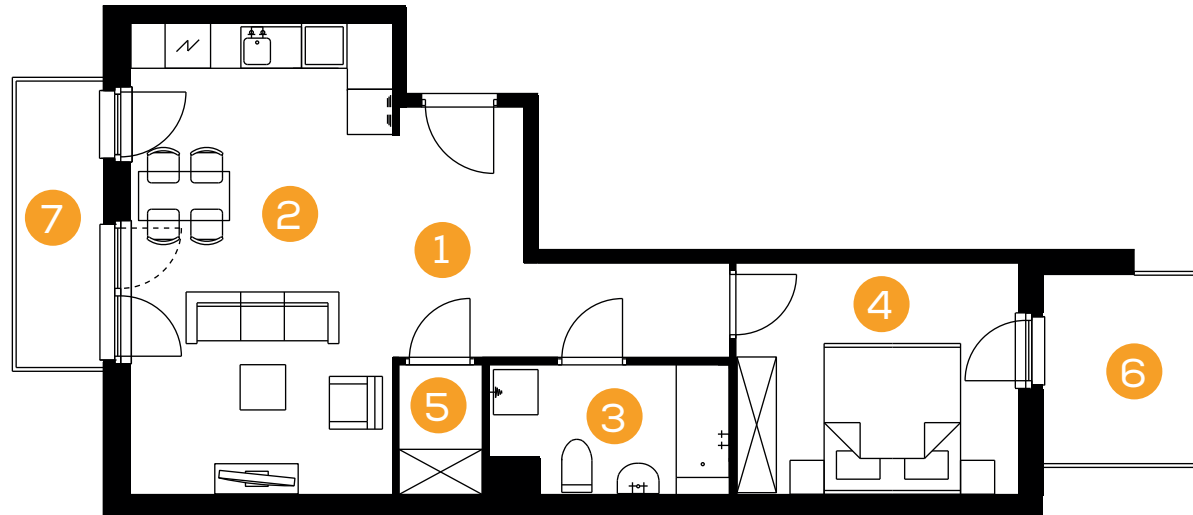

--- ul. Prandoty

Biuro Sprzedaży

tel. **+48 12 290 05 05**

e-mail: mieszkania@buma.com.pl

Niniejsza informacja nie stanowi oferty handlowej w rozumieniu art. 71 Kodeksu Cywilnego. Aranżacja mieszkania przedstawiona na rzucie jest przykładowa i może ulec zmianie. Wymiary pomieszczeń, lokalizację przyborów sanitarnych i inne podano na podstawie projektu budowlanego. W trakcie realizacji mogą wystąpić niewielkie zmiany w stosunku do informacji zawartych w niniejszej karcie.

