



mieszkanie: **112**

piętro: **6**

ilość pokoi: **3**



powierzchnia w m²: **97,94**

budynek: **A1**

adres: **ul. Prandoty**

Pomieszczenie	m ²
1. Przedpokój	12,13
2. Pokój	31,15
3. Kuchnia	7,92
4. Łazienka	3,22
5. Łazienka	5,69
6. Sypialnia	9,86
7. Sypialnia	14,75
8. Sypialnia	13,22
Razem:	97,94
9. Balkon	6,90
10. Balkon	13,80

skala 1: 100 

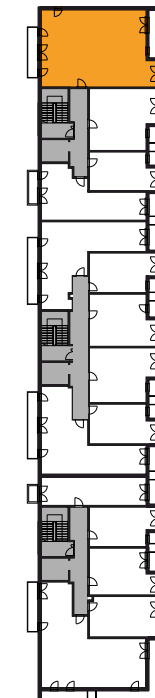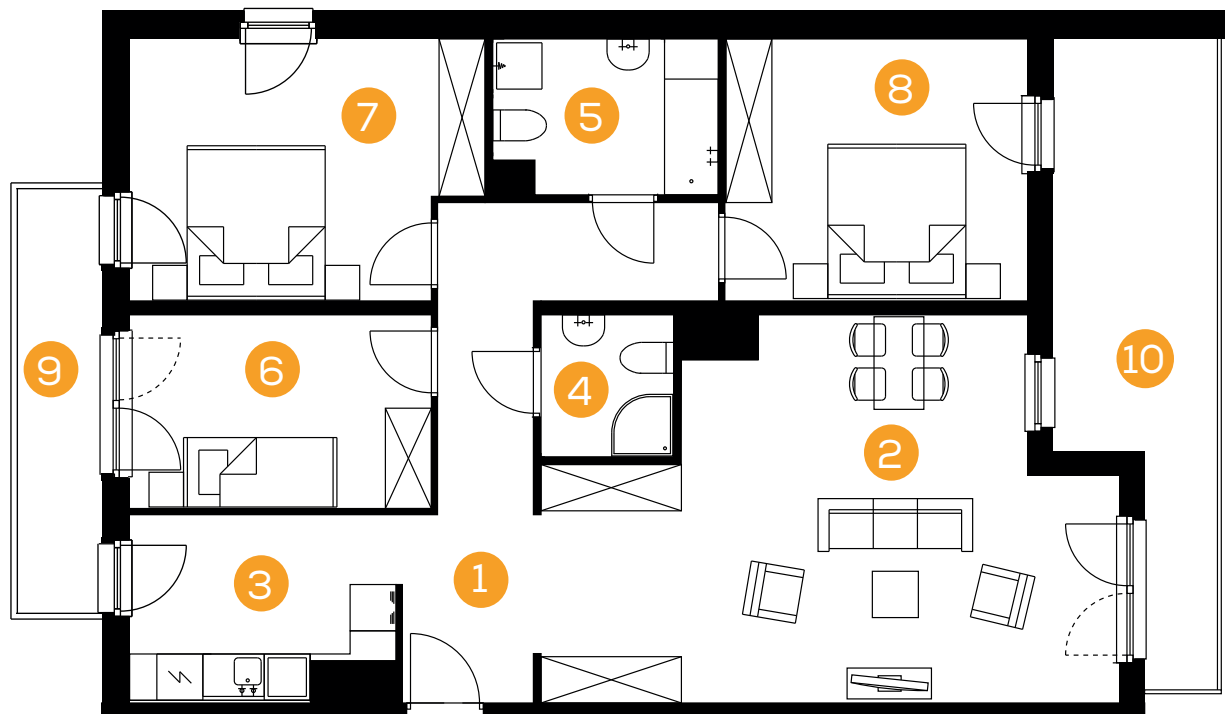

--- ul. Prandoty

www.29aleja.pl

Biuro Sprzedaży

tel. **+48 12 290 05 05**

e-mail: mieszkania@buma.com.pl

Niniejsza informacja nie stanowi oferty handlowej w rozumieniu art. 71 Kodeksu Cywilnego. Aranżacja mieszkania przedstawiona na rzucie jest przykładowa i może ulec zmianie. Wymiary pomieszczeń, lokalizację przyborów sanitarnych i inne podano na podstawie projektu budowlanego. W trakcie realizacji mogą wystąpić niewielkie zmiany w stosunku do informacji zawartych w niniejszej karcie.

