



mieszkanie: **114**

piętro: **6**

ilość pokoi: **1**

powierzchnia w m<sup>2</sup>: **28,68**

budynek: **A1**

adres: **ul. Prandoty**

Pomieszczenie	m <sup>2</sup>
1. Przedpokój z wnęką kuchenną	7,36
2. Pokój	16,85
3. Łazienka	4,47
<b>Razem:</b>	<b>28,68</b>
4. Balkon	5,40

skala 1: 80 



[www.29aleja.pl](http://www.29aleja.pl)

**Biuro Sprzedaży**

tel. +48 12 290 05 05

e-mail: [mieszkania@buma.com.pl](mailto:mieszkania@buma.com.pl)

Niniejsza informacja nie stanowi oferty handlowej w rozumieniu art. 71 Kodeksu Cywilnego. Aranżacja mieszkania przedstawiona na rzucie jest przykładowa i może ulec zmianie. Wymiary pomieszczeń, lokalizację przyborów sanitarnych i inne podano na podstawie projektu budowlanego. W trakcie realizacji mogą wystąpić niewielkie zmiany w stosunku do informacji zawartych w niniejszej karcie.

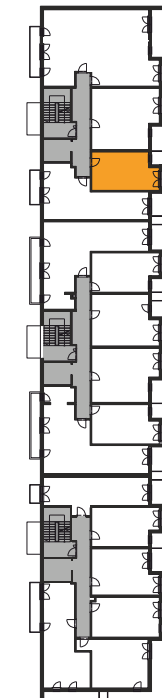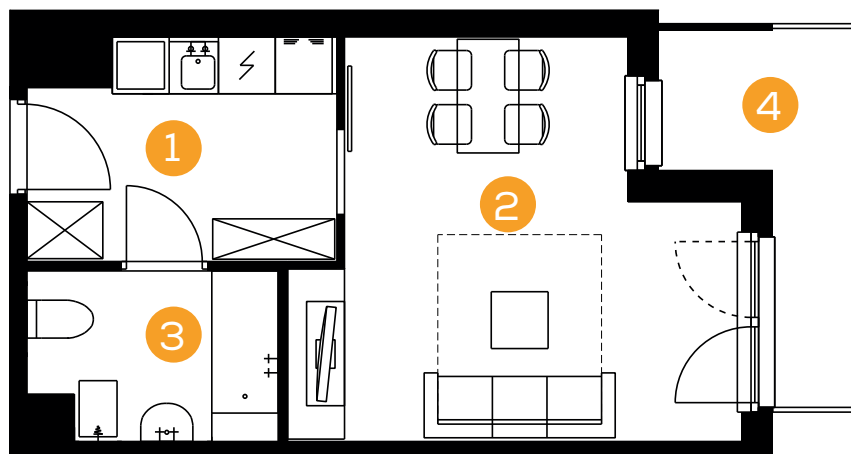

--- ul. Prandoty

